


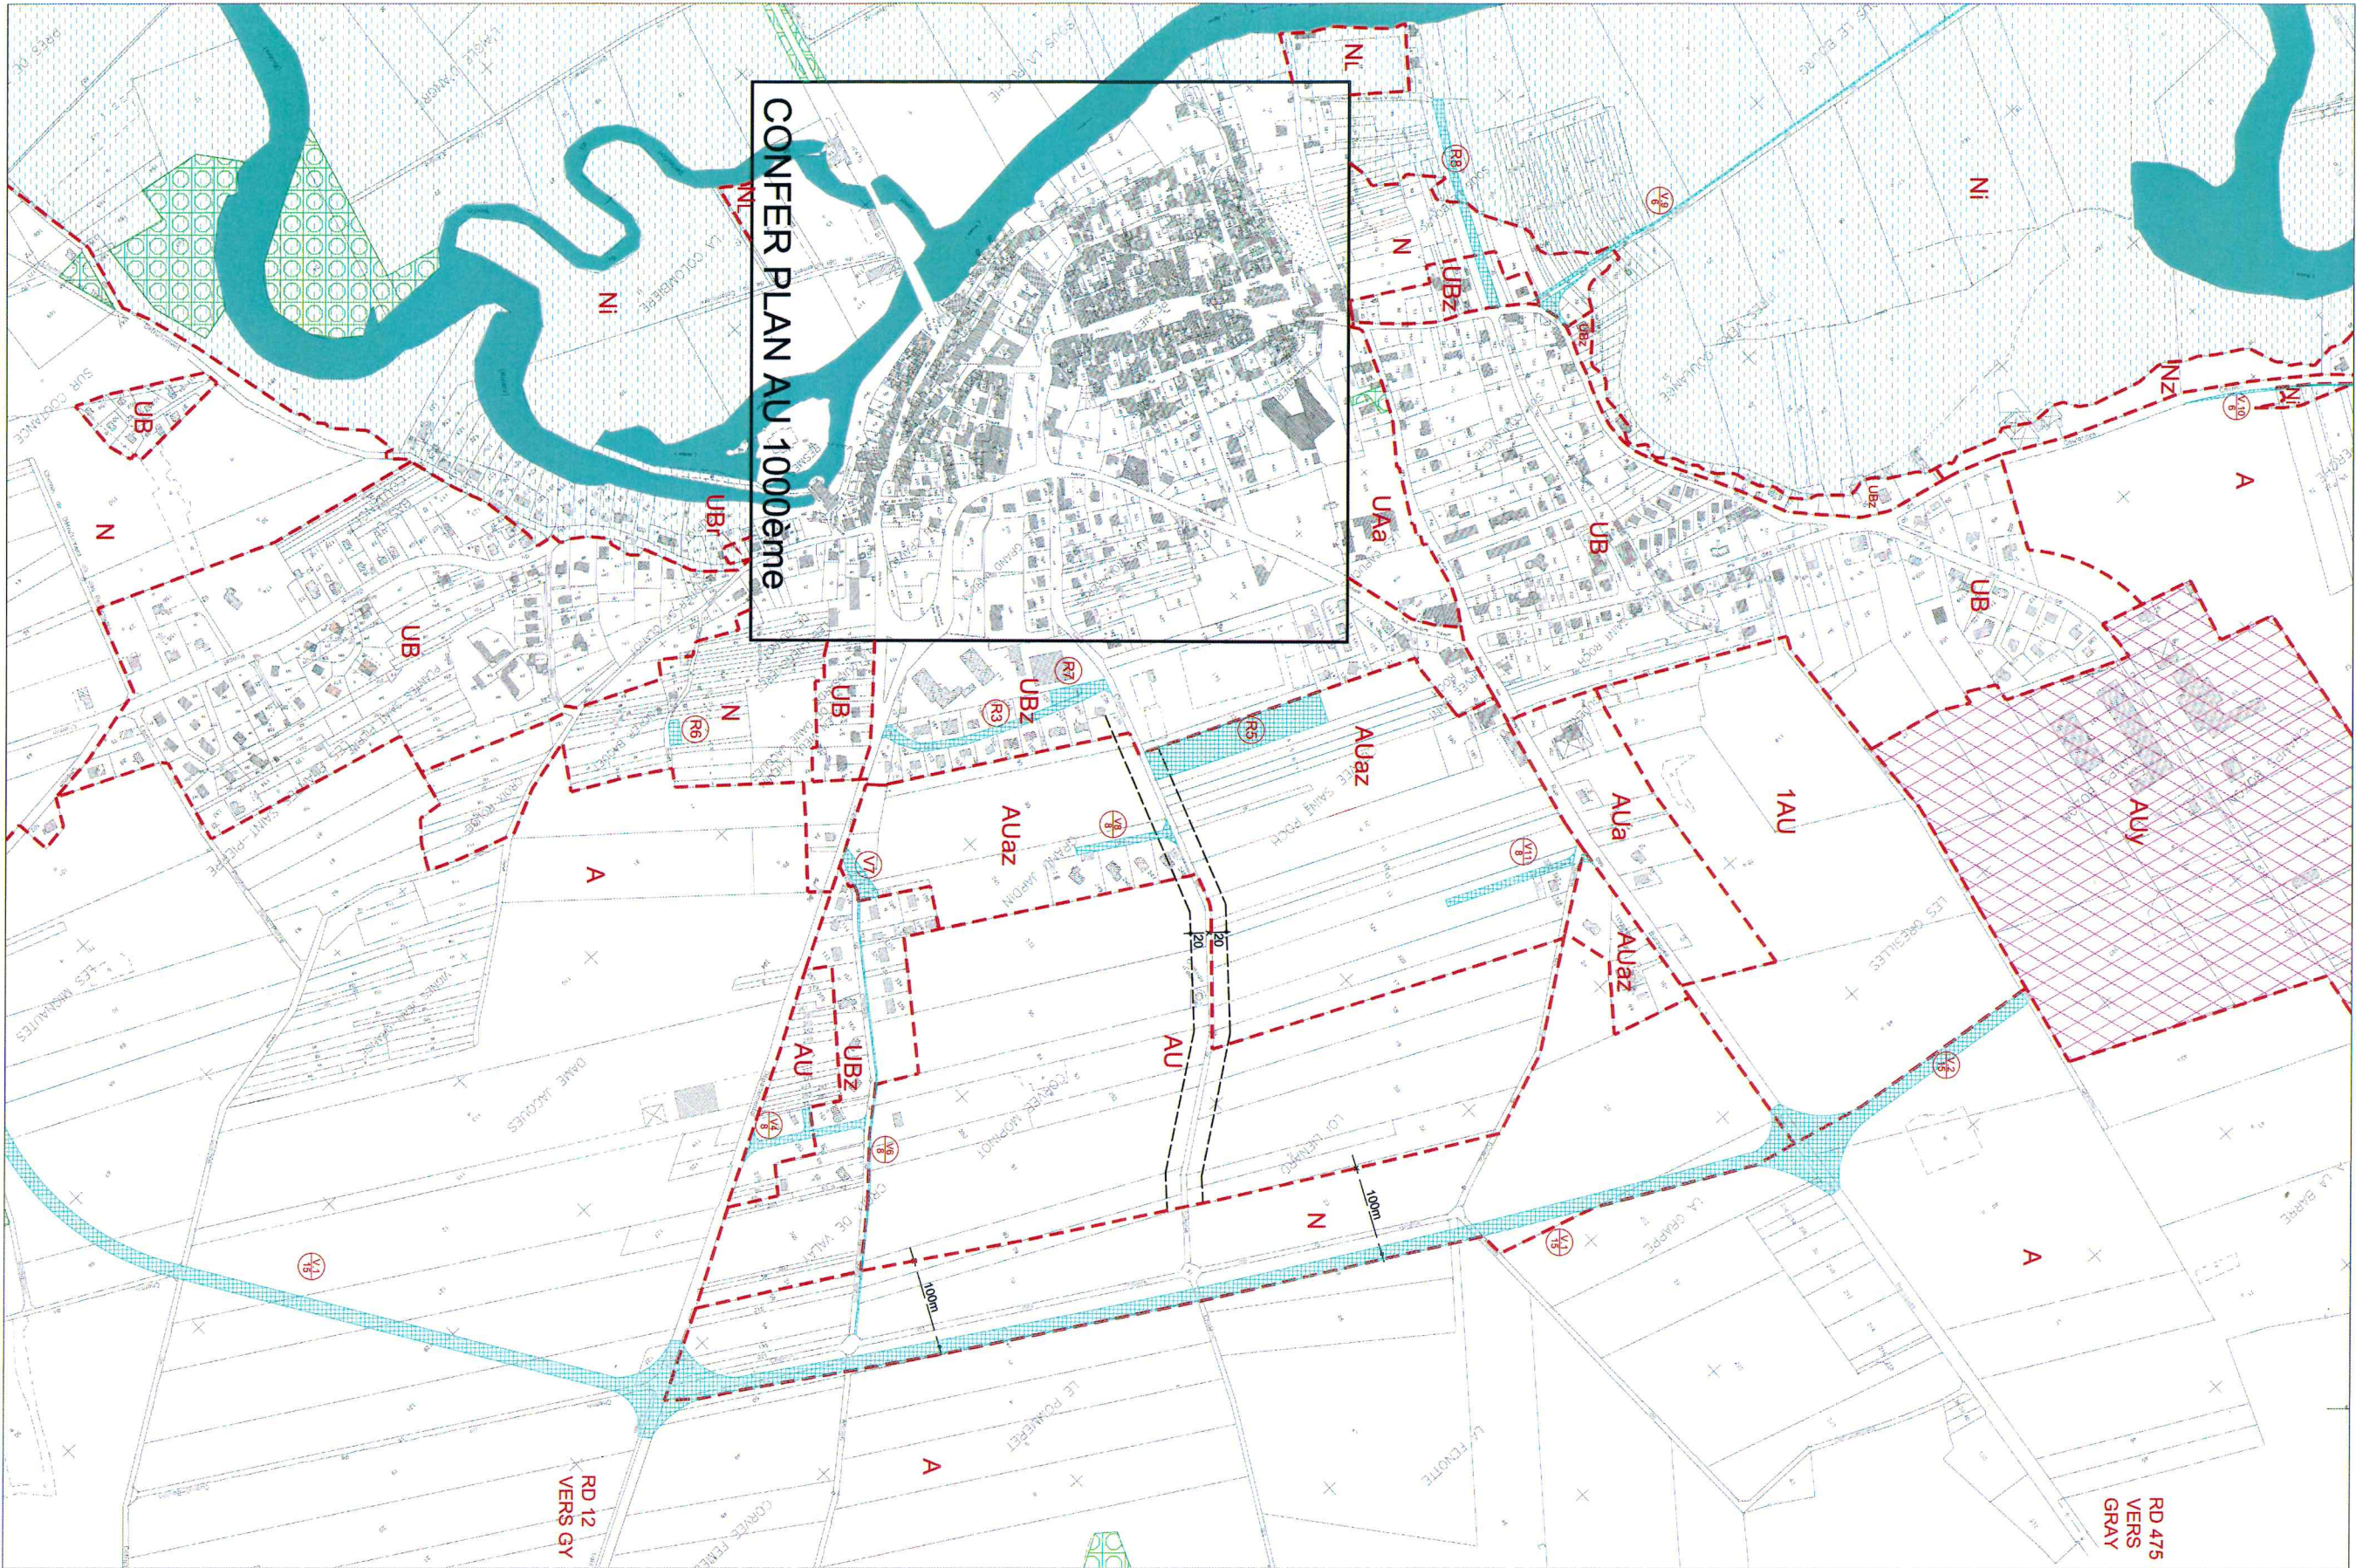

CONFER PLAN AU 1000ème

LEGENDE

ZONES URBAINES

- [UA] Centre
- [UB] Quartiers réservés à vocation résidentielle
- [UB] Quartiers réservés à vocation économique

ZONES NATURELLES

- [AU] Zone d'urbanisation future - Vocation résidentielle
- [AU] Zone d'urbanisation future - Vocation économique
- [AU] Zone d'urbanisation future - Vocation industrielle

EMPLACEMENTS RESERVES

- [R1] Emplacement réservé pour équipement
- [R2] Emplacement réservé pour voirie

RENSEIGNEMENTS DIVERS

- Zone naturelle protégée
- Espace boisé classé ou espace à boisier
- Zone non bâtie
- Marge de reculement des constructions